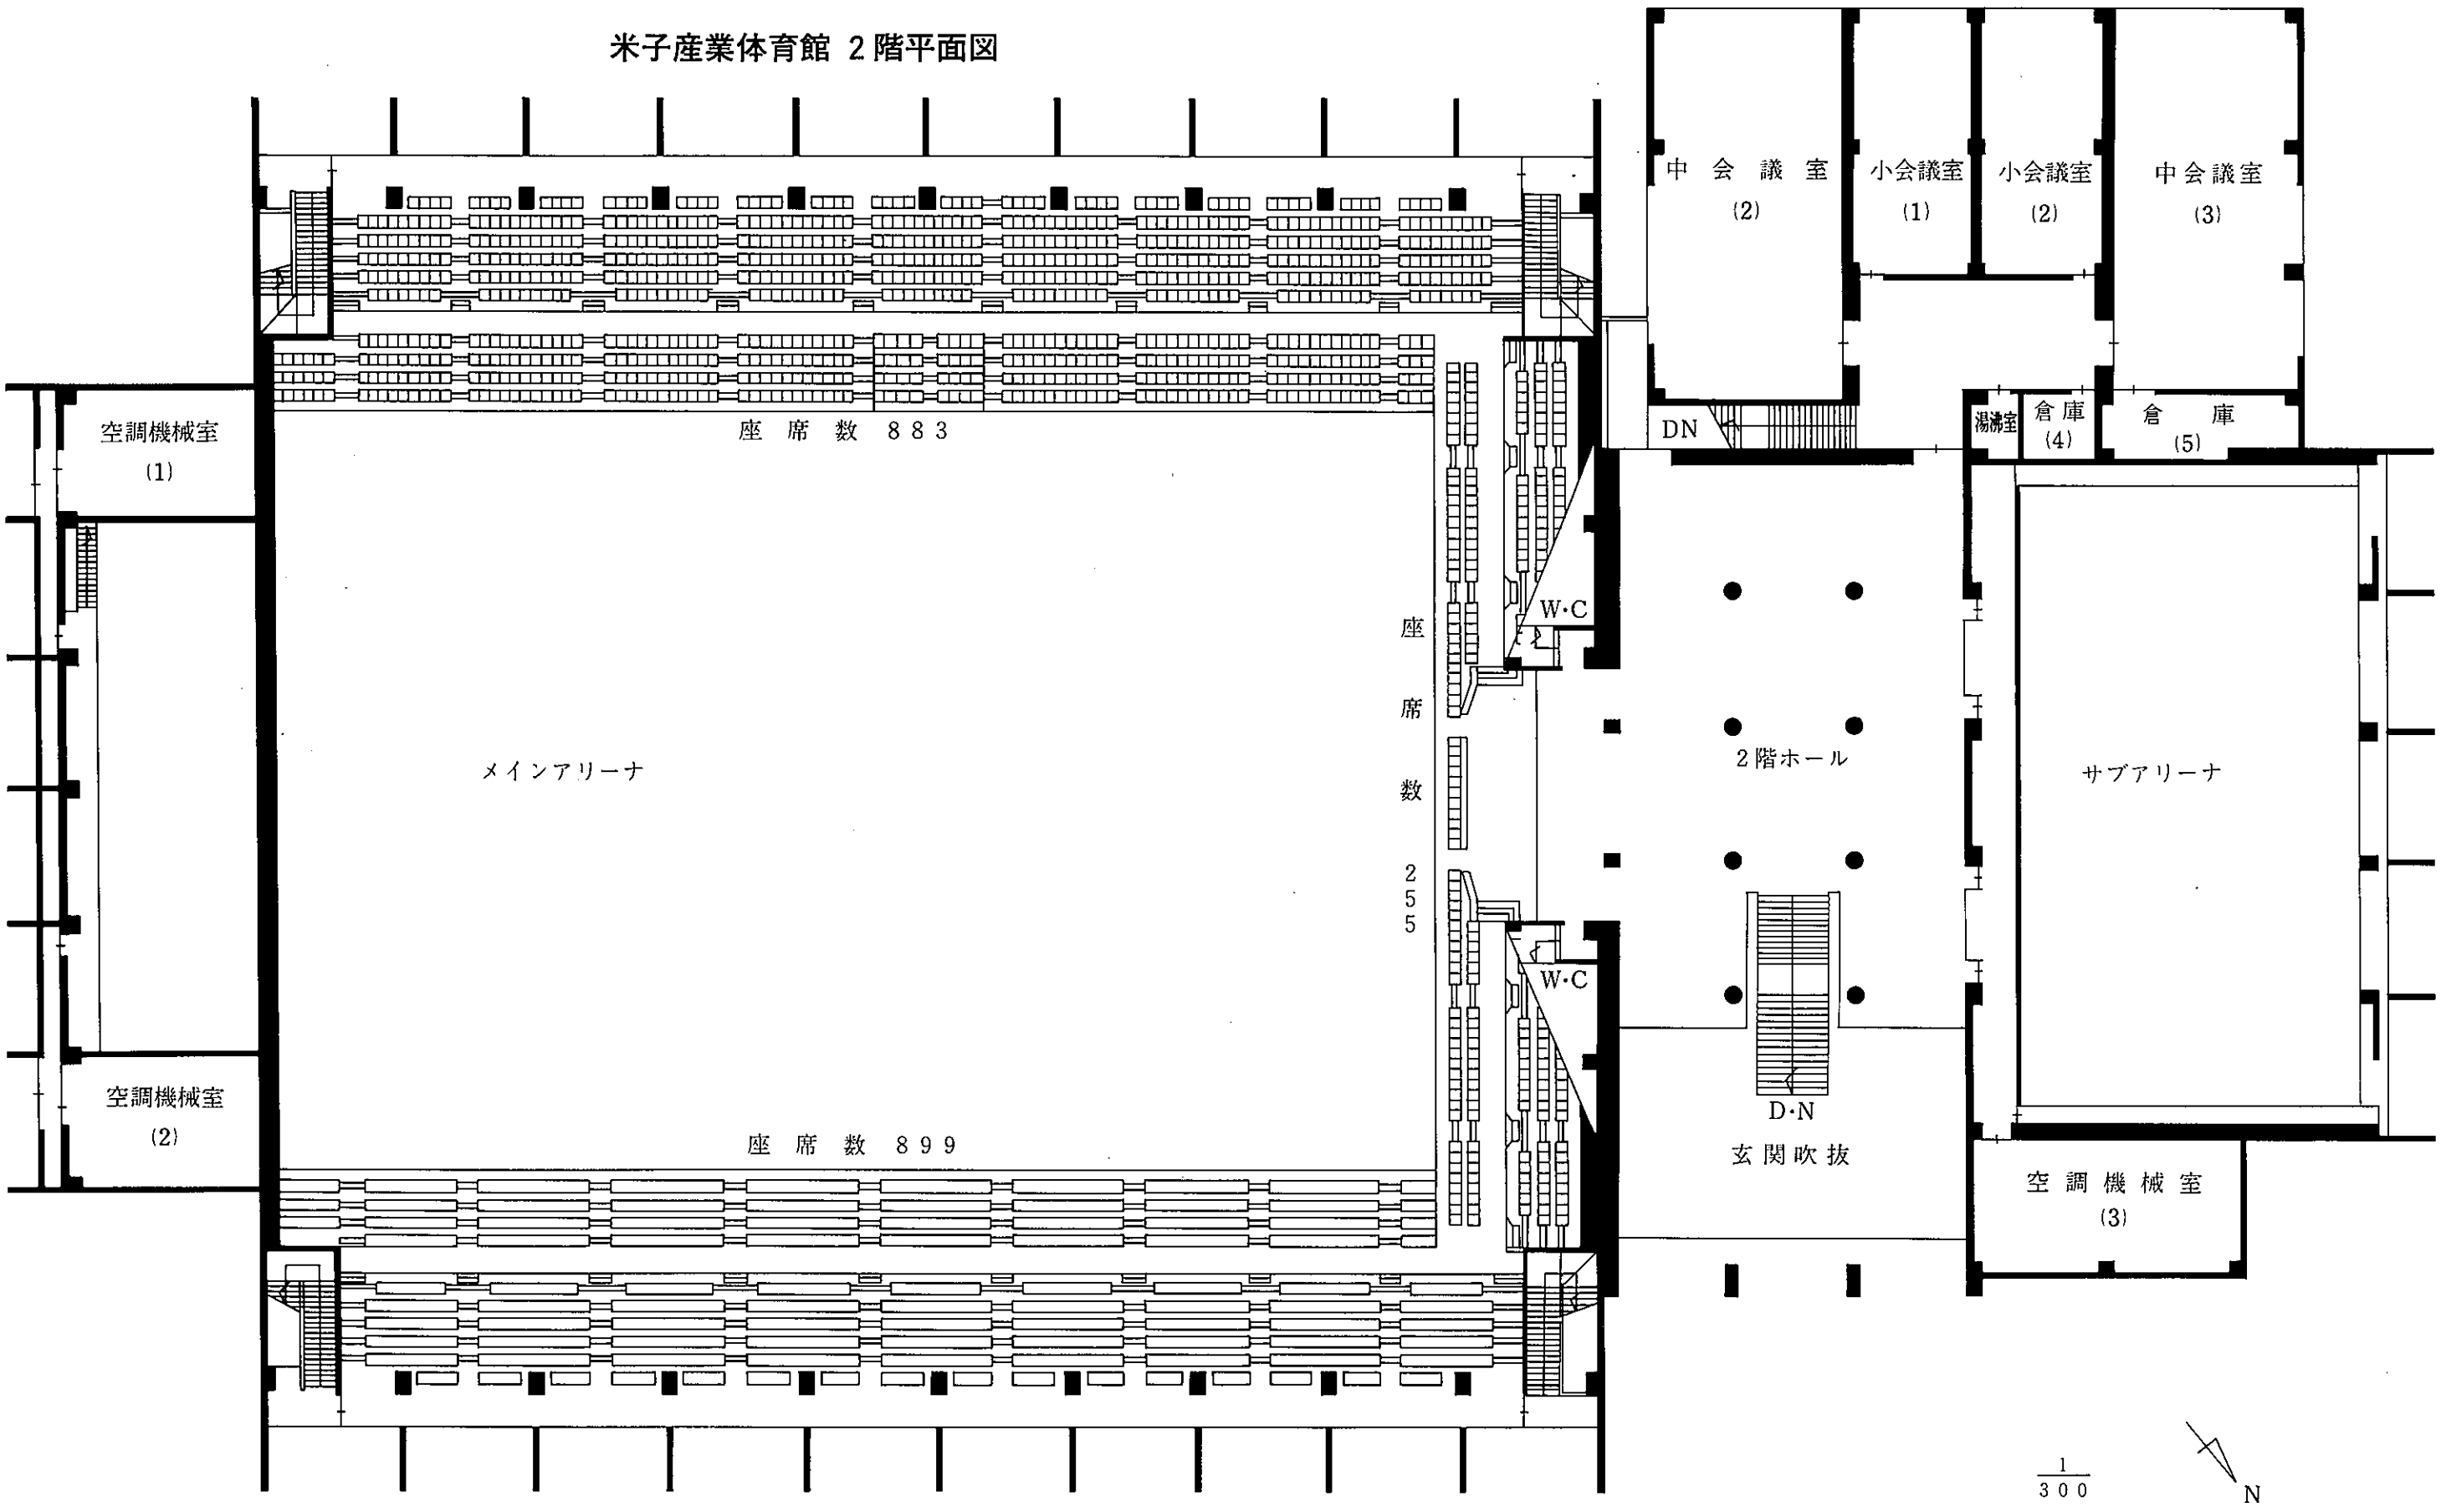# 米子産業体育館 2階平面図