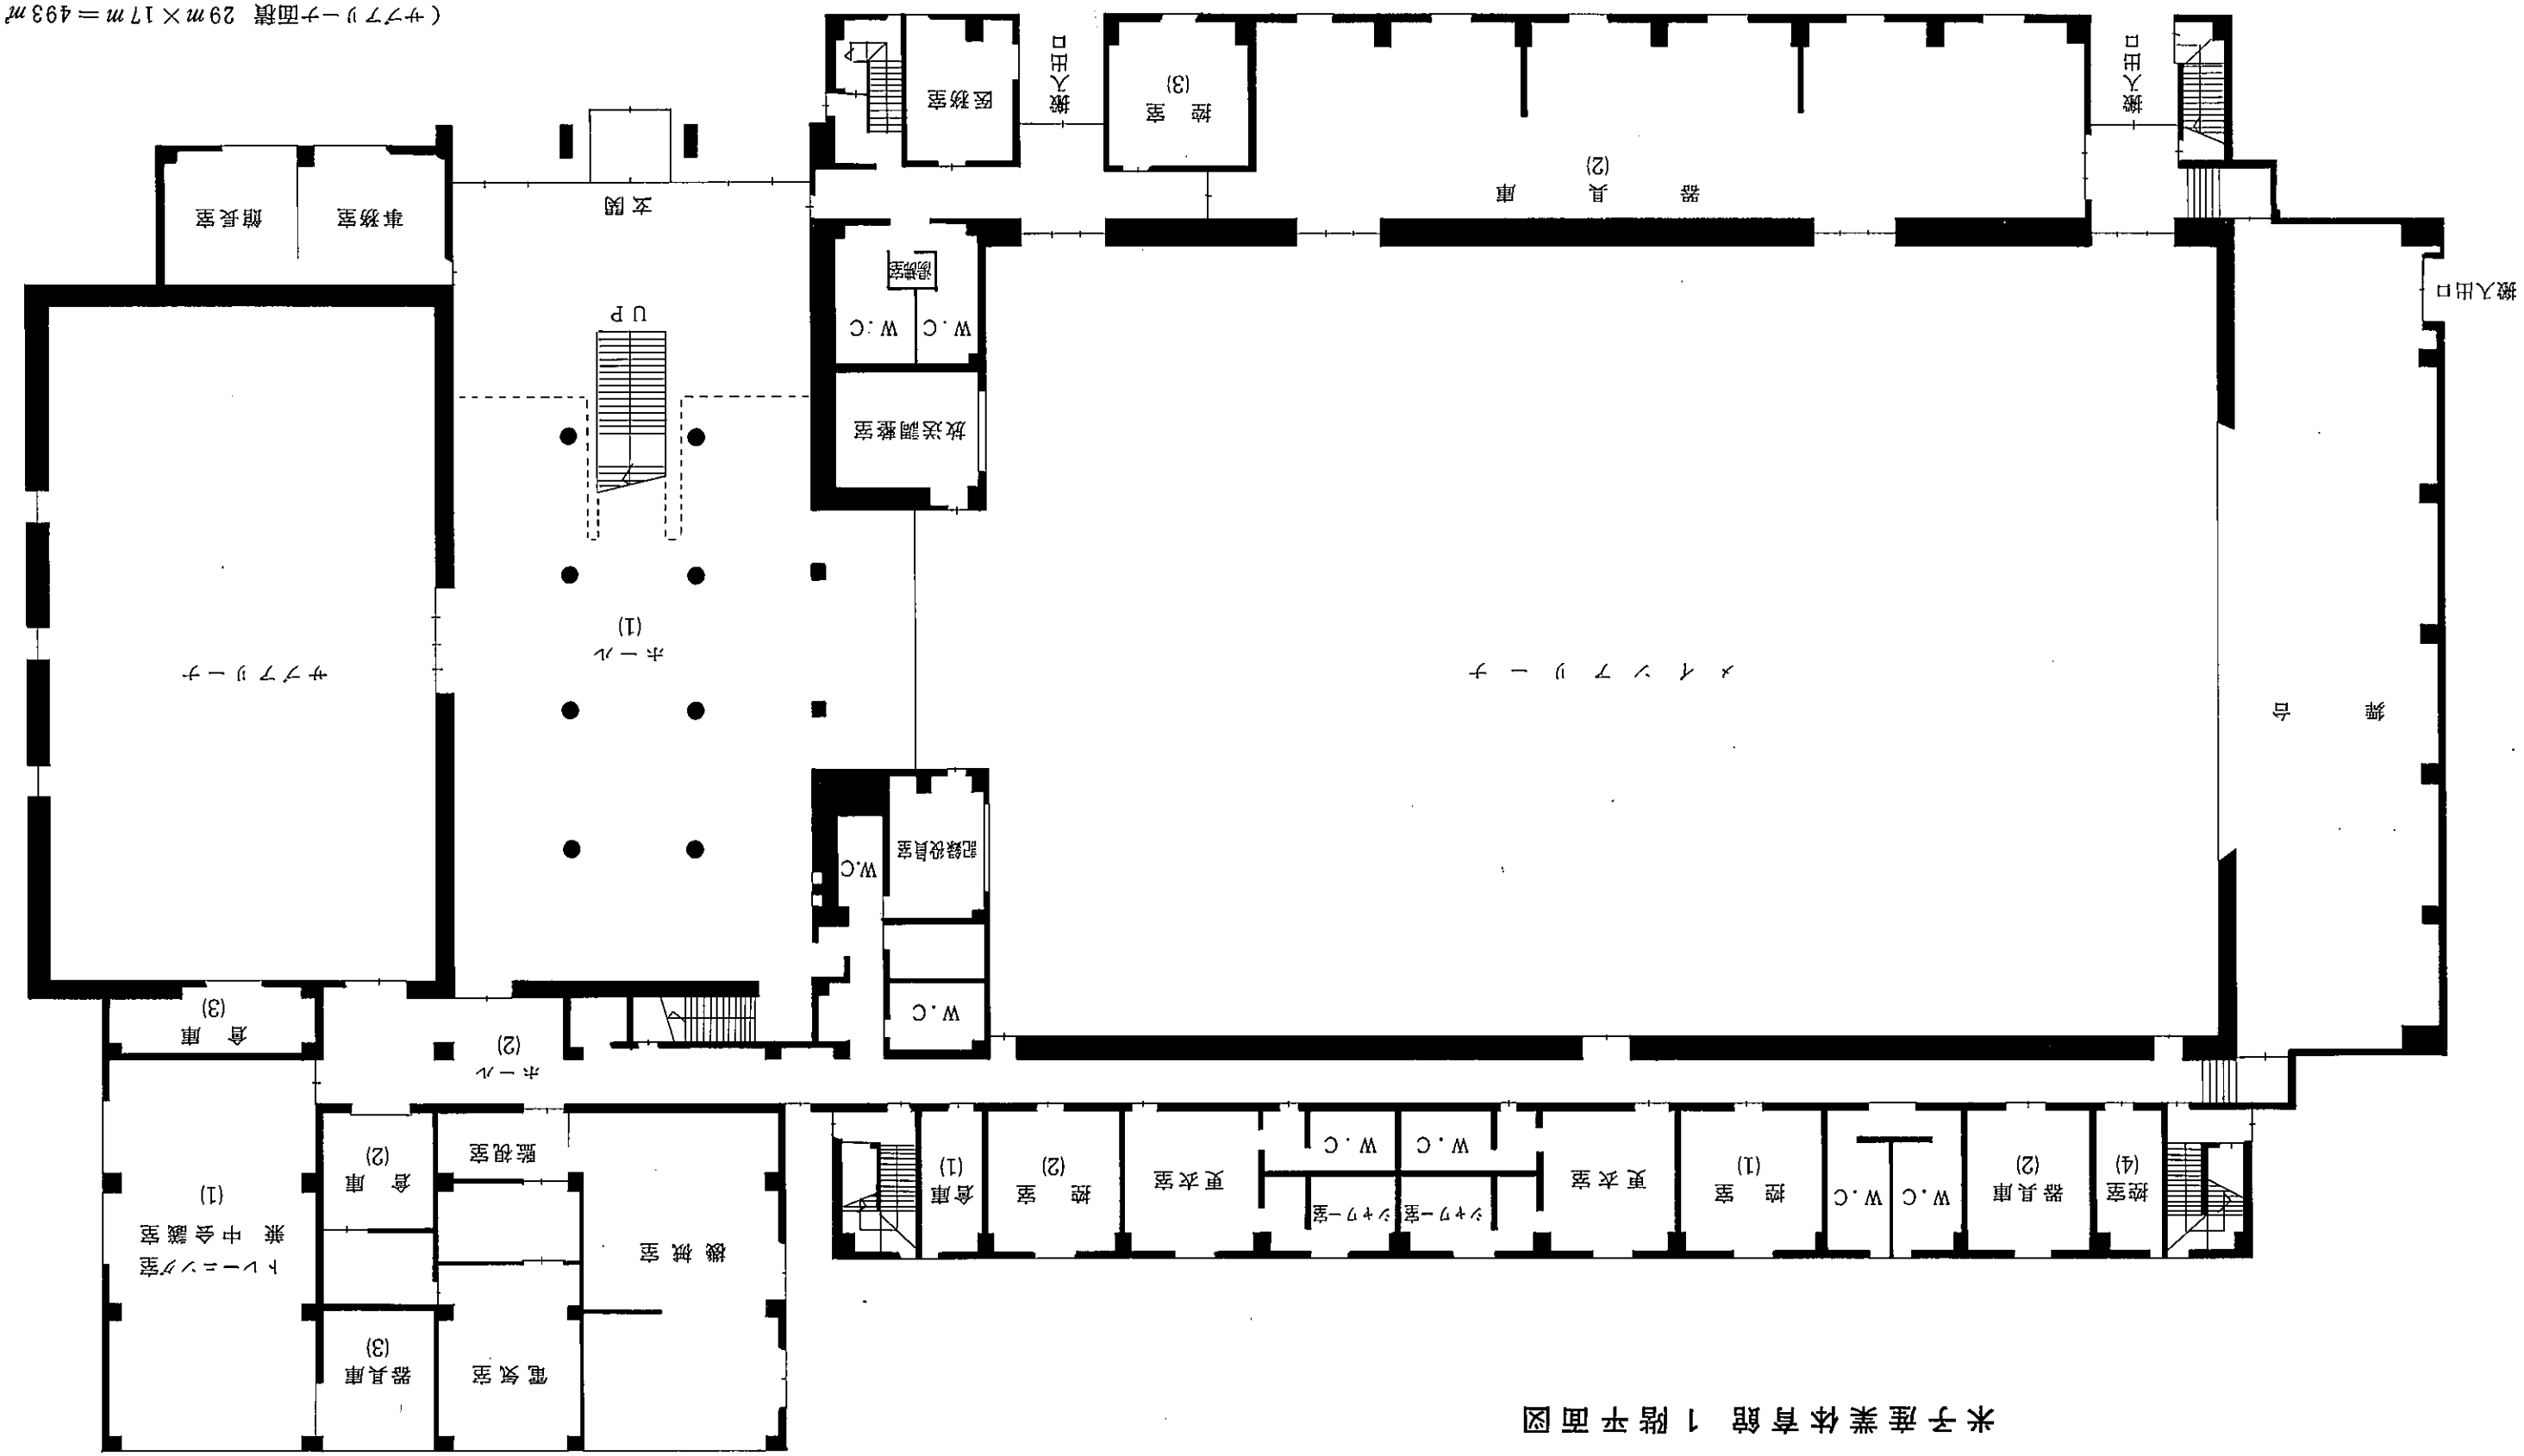米子産業体育館　1階平面図